


PLANTA BAIXA

DEPRESSÃO NA PAVIMENTAÇÃO PARA
EMBOQUE NA BOCA DE LOBO

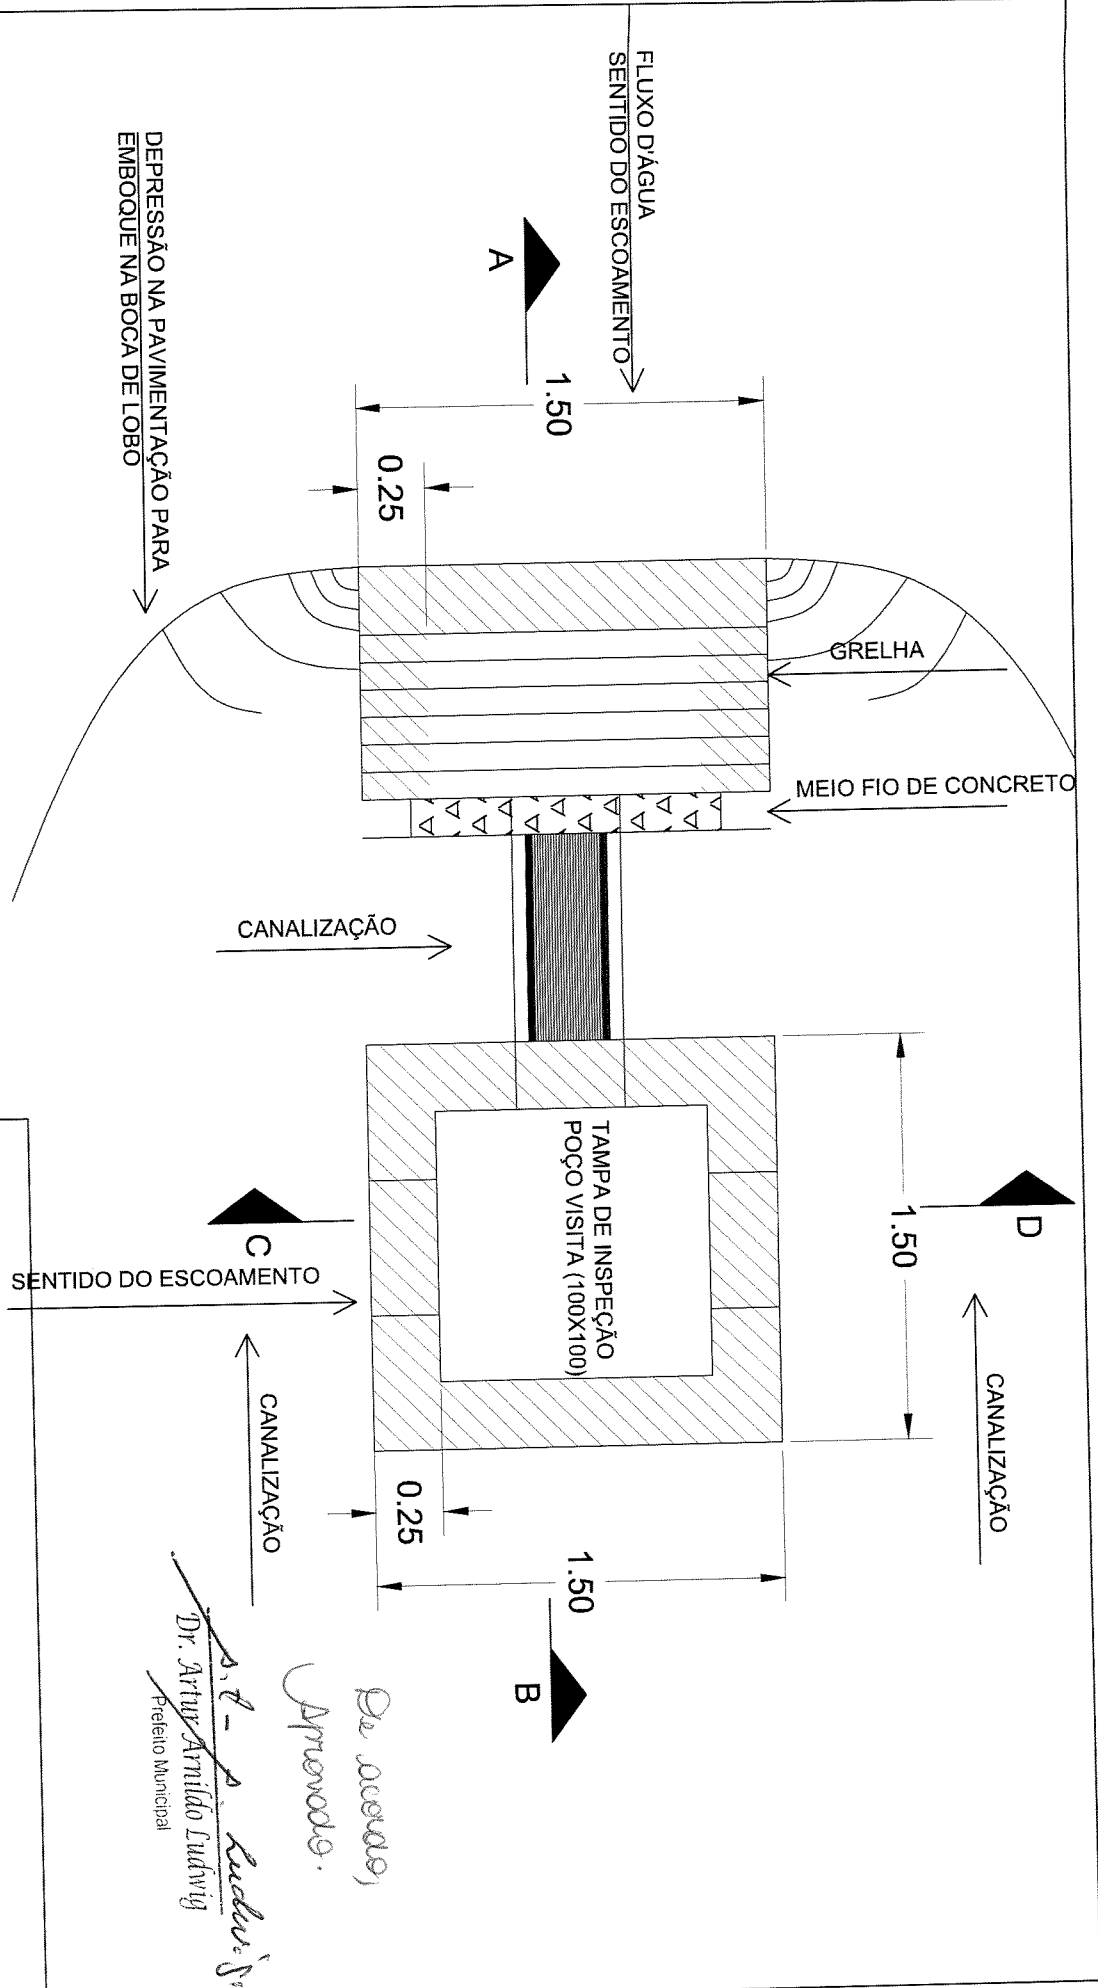

Detalhes Drenagem

RESPONSÁVEL TÉCNICO
Eng. Civil *Camilia Freitas dos Santos*

PROPRIETÁRIO
Prefeitura Municipal de Paraisópolis do Sul

ENDEREÇO
Rua Max Retzlaff, Paraisópolis do Sul/RJ

CEP
96530-000

ESCALA
1/50

DESENHO
Camilia Freitas dos Santos

DATA
02/05/2022

FOLHA
6