
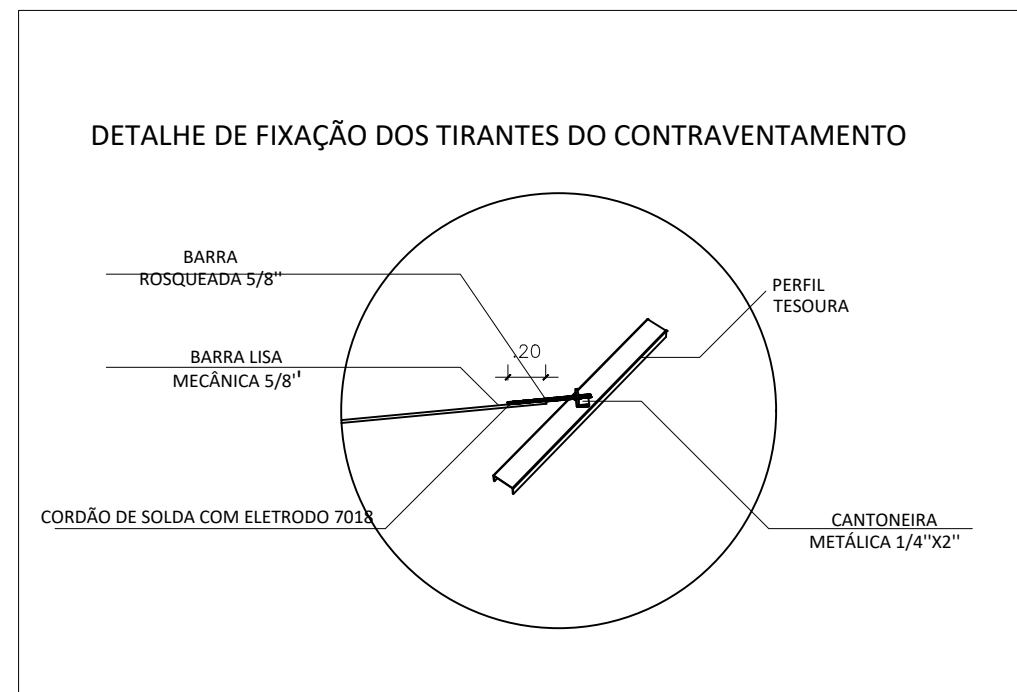


Planta Baixa e detalhamento de travamento

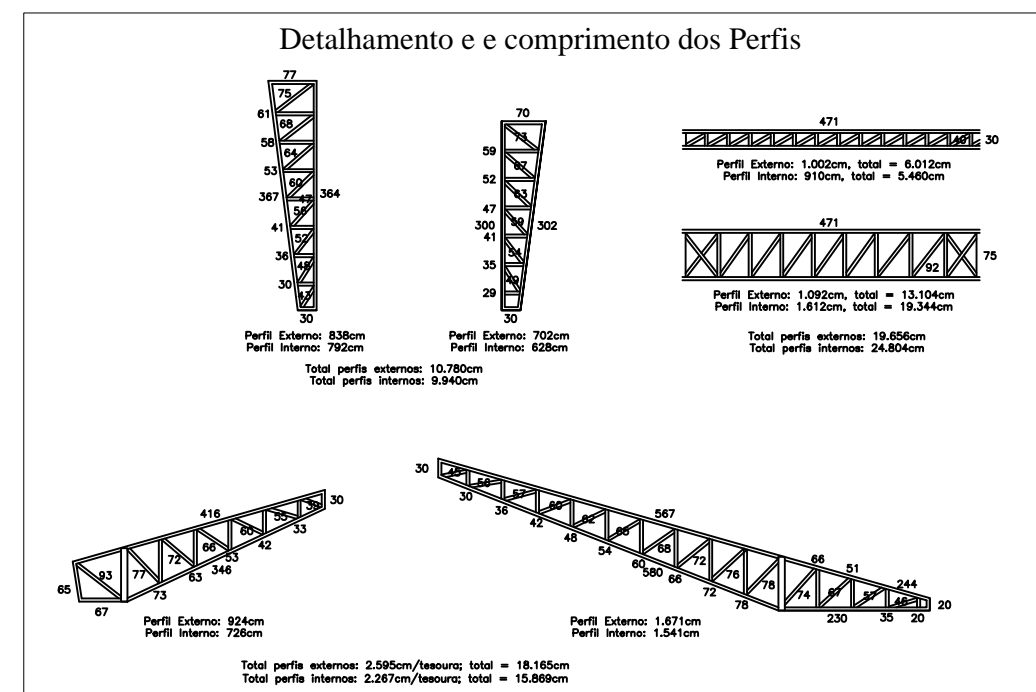

TF CRUZ ENGENHARIA.

Rua General Portinho, nº:1996 - Centro - Cachoeira do Sul/RS.
Tel. (51) 9.8.36.4470
e-mail: tiagofcruz92@gmail.com

PROJETOS ARQUITETONICO E COMPLEMENTAR
Planta de detalhamento de Estrutura

PROPRIETÁRIO:
Prefeitura de Paraíso do Sul

ENDEREÇO:
Rua Paul Harris, Bairro Centro, Paraíso do Sul/RS

RESPONSÁVEL TÉCNICO:
TIAGO FONTOURA DA CRUZ - Eng. Civil

Assinatura

COBERTURA METÁLICA

ÁREA:
360,00 m²

ESCALA:

1:50

DATA:

06/2024