


CORTE BB'
Esc: 1/50

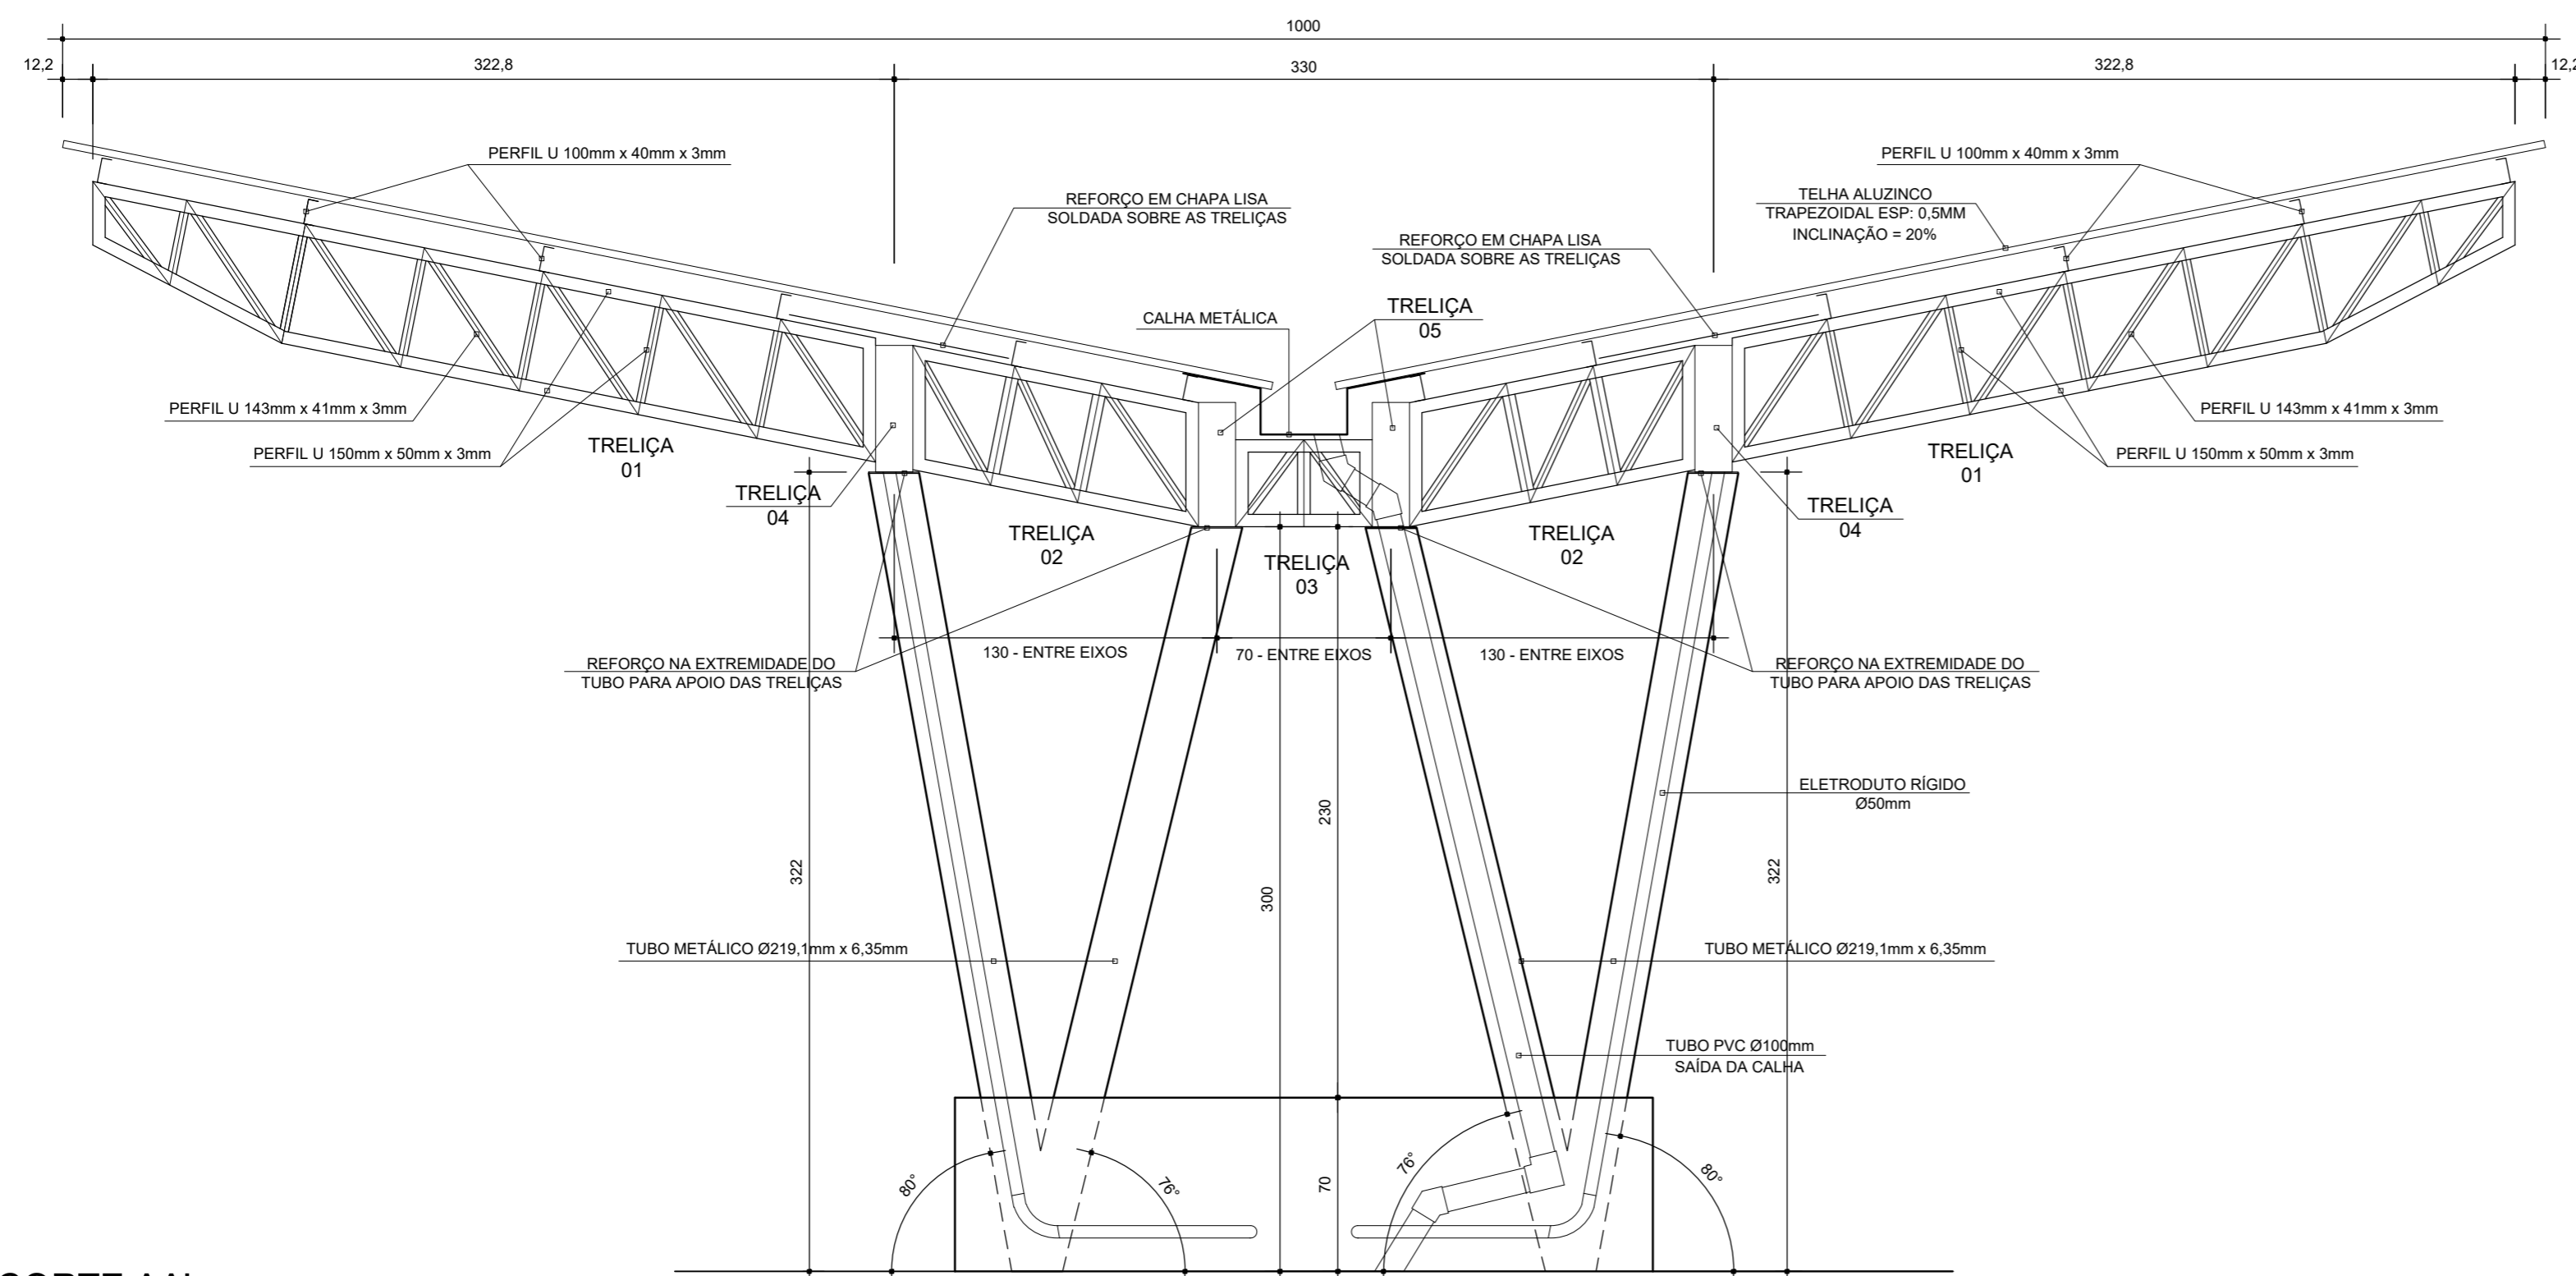

CORTE AA'
Esc: 1/25

PROPRIETÁRIO: PREFEITURA MUNICIPAL DE PARAÍSO DO SUL

PROJETO ARQUITETÔNICO E COMPLEMENTARES:

ARQ. ANDRE MULLER - CAU-RS A6554-4

ARQ. BRUNA BULSING - CAU-RS A1699091

ENG. MAURÍCIO ANTON - CREA-RS 208924

PROJETO COBERTURA PRAÇA FLORINALDO ROHDE

ENDEREÇO: AV. PRIMEIRO DE JANEIRO

CIDADE: PARAÍSO DO SUL - RS

PRANCHA: CORTE AA' e BB'

ÁREA DA COBERTURA: 154,80m² ESCALA: 1:25, 1:50

ARQUIVO: .cobertura.dwg DATA: JUNHO 2023

CONT
03/05