




BLOCO SOBRE ESTACAS - 2x
Esc: 1/25

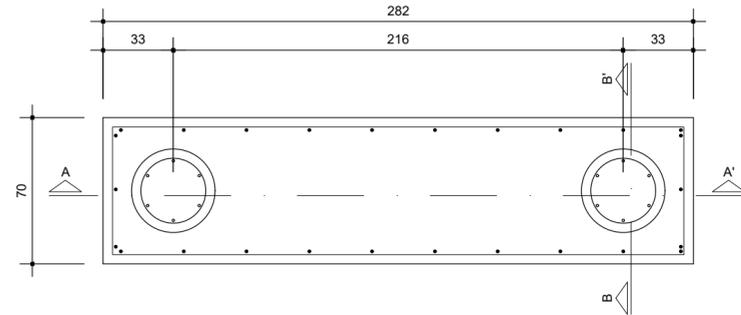



DETALHE CHUMBADOR METÁLICO - 4x
Esc: 1/25

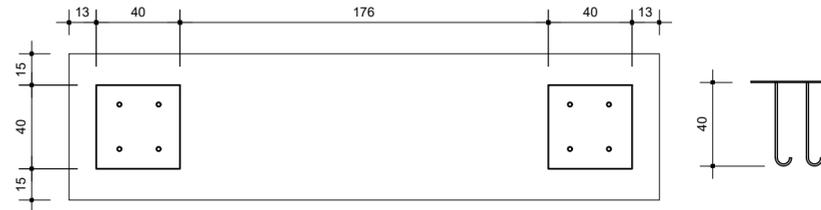


DETALHE ESTACA - 4x
Esc: 1/25

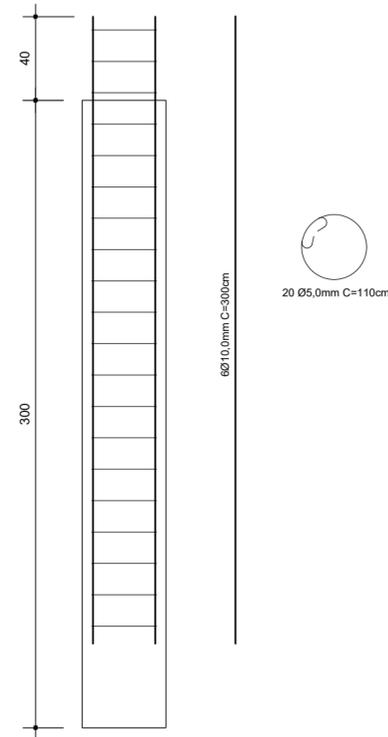


CORTE AA'
Esc: 1/25

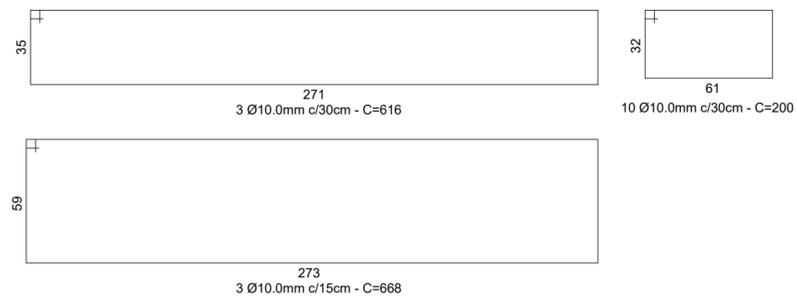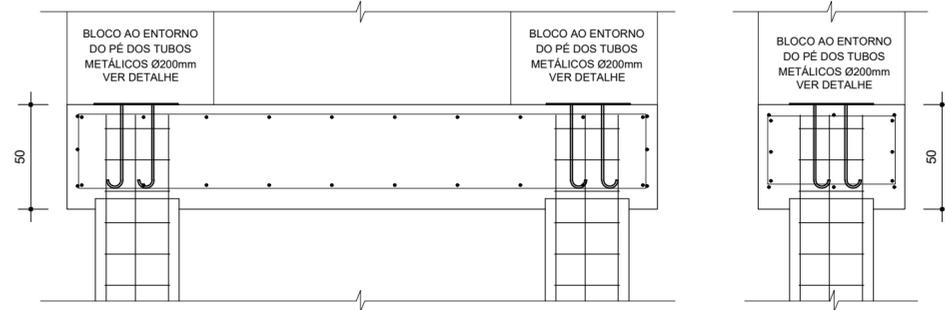

MACIÇOS DE CONCRETO + ALVENARIA - 2x
Esc: 1/25

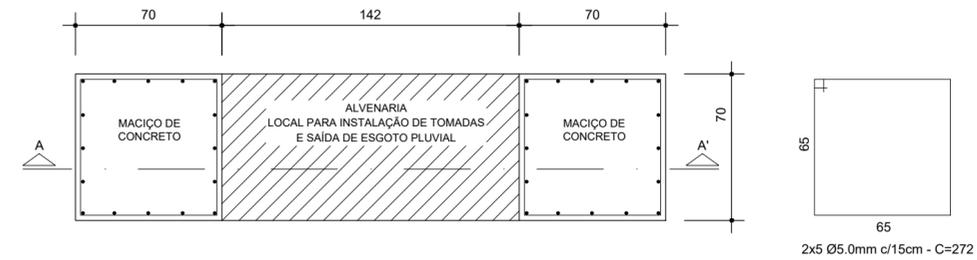

CORTE AA'
Esc: 1/25

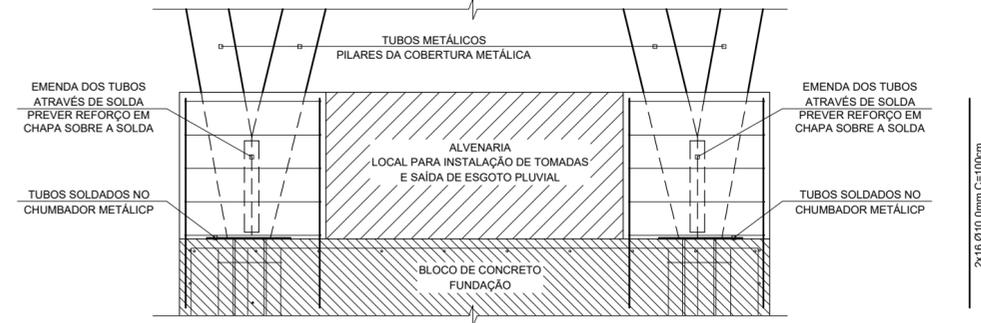

PROPRIETÁRIO: PREFEITURA MUNICIPAL DE PARAÍSO DO SUL

PROJETO ARQUITETÔNICO E COMPLEMENTARES:

ARQ. ANDRE MULLER - CAU-RS A6554-4

ARQ. BRUNA BULSING - CAU-RS A1699091

ENG. MAURÍCIO ANTON - CREA-RS 208924

PROJETO COBERTURA PRAÇA FLORINALDO ROHDE

ENDEREÇO: AV. PRIMEIRO DE JANEIRO

CIDADE: PARAÍSO DO SUL - RS

PRANCHA: DETALHAMENTO FUNDAÇÕES E ESTRUTURA DE CONCRETO ARMADO

ÁREA DA COBERTURA: 154,80m² ESCALA: 1:50

ARQUIVO: cobertura.dwg

DATA: JUNHO 2023

CONT
04/05