




TRELIÇA 01 - 12x

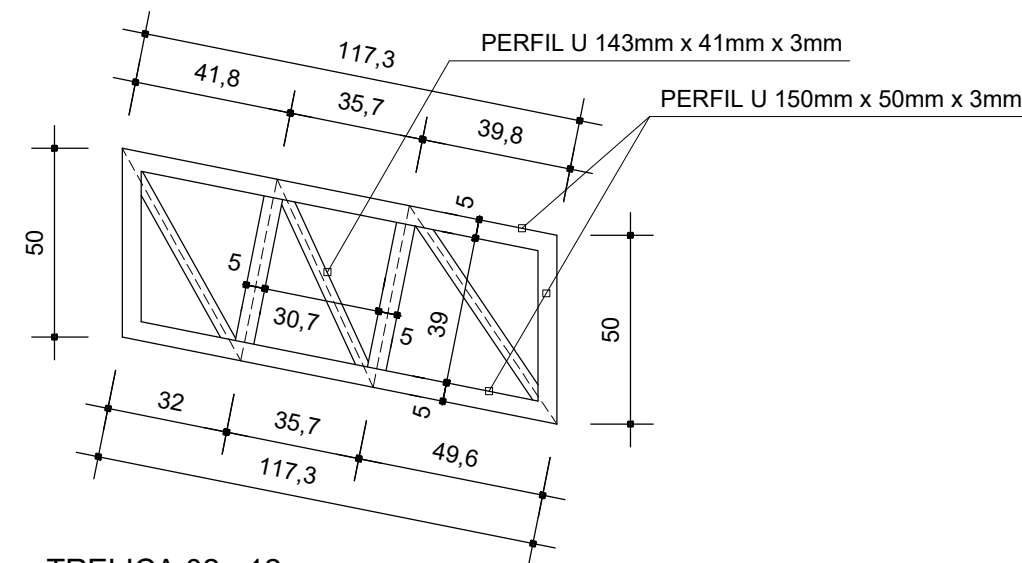


TRELIÇA 02 - 12x

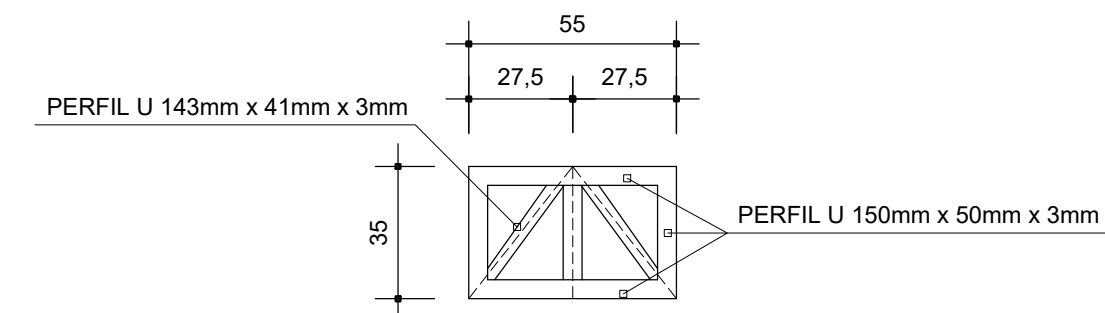

TRELIÇA 03 - 6x

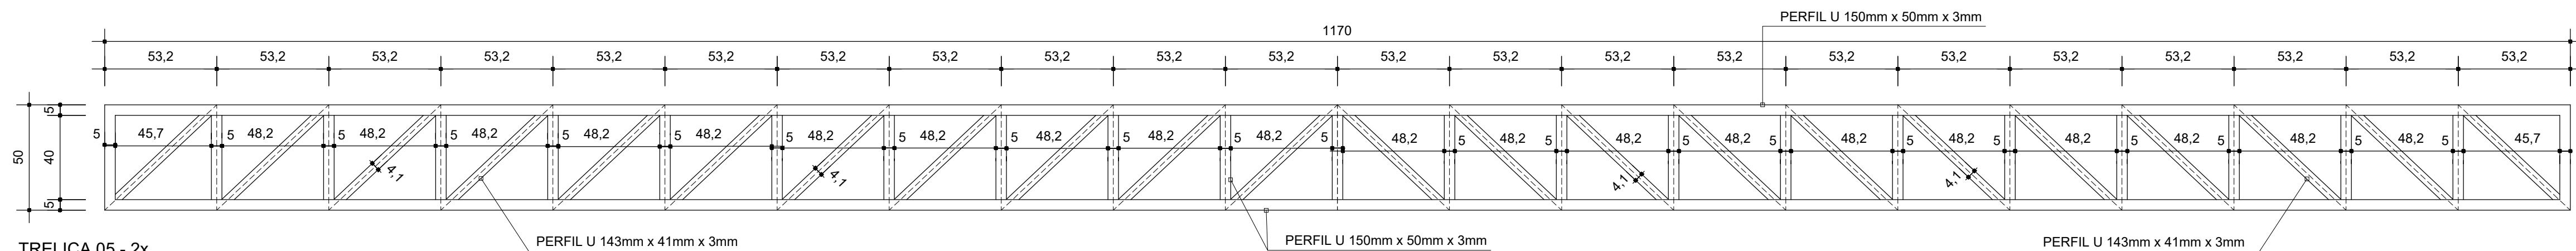

TRELIÇA 05 - 2x

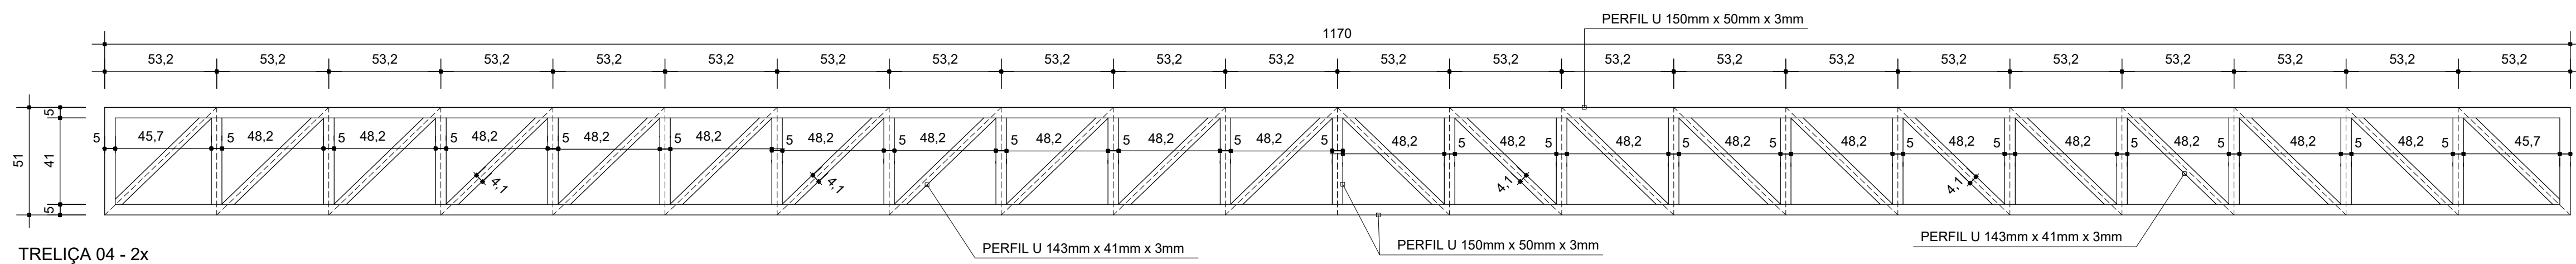

TRELIÇA 04 - 2x

DETALHAMENTO ESTRUTURA METÁLICA
Esc: 1/20

PROPRIETÁRIO: PREFEITURA MUNICIPAL DE PARAÍSO DO SUL

PROJETO ARQUITETÔNICO E COMPLEMENTARES:

ARQ. ANDRE MULLER - CAU-RS A6554-4

ARQ. BRUNA BULSING - CAU-RS A1699091

ENG. MAURÍCIO ANTON - CREA-RS 208924

PROJETO COBERTURA PRAÇA FLORINALDO ROHDE

ENDEREÇO: AV. PRIMEIRO DE JANEIRO

CIDADE: PARAÍSO DO SUL - RS

PRANCHA: DETALHAMENTO TRELIÇAS

ÁREA DA COBERTURA: 154,80m²

ESCALA: 1:25

ARQUIVO: :cobertura.dwg

DATA: JUNHO 2023

CONT
05/05