

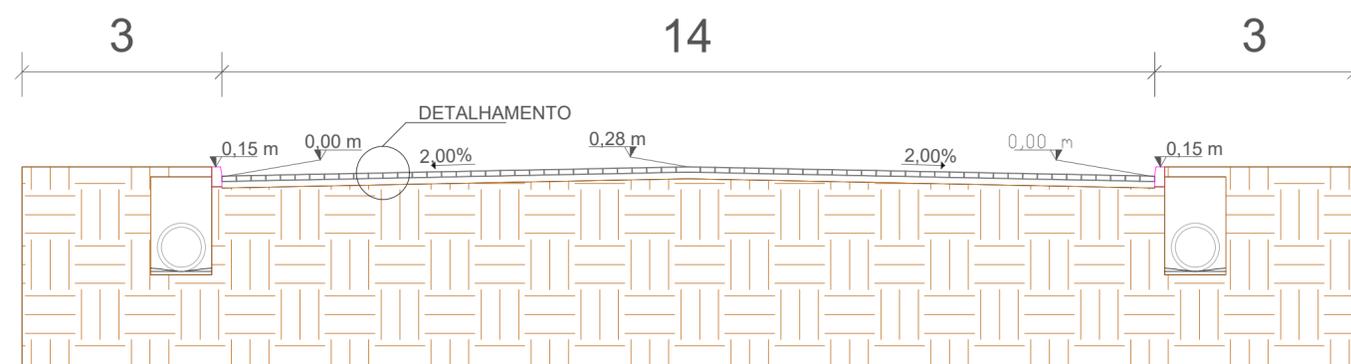


DETALHAMENTO
ESC.: 1/500

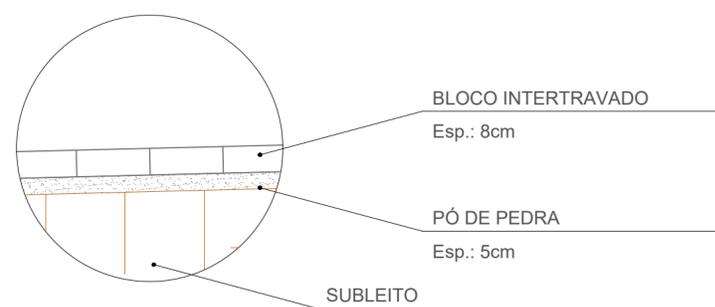

SEÇÃO TIPO DE PAVIMENTAÇÃO (BLOCO INTERTRAVADO)
RUA AUGUSTO LÜDTKE

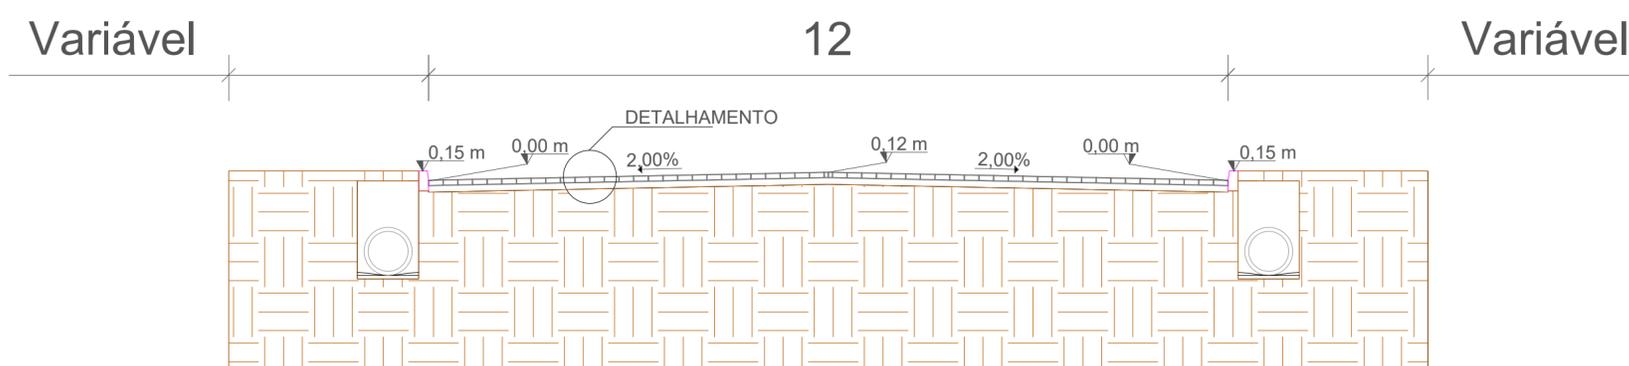

SEÇÃO TIPO DE PAVIMENTAÇÃO (BLOCO INTERTRAVADO)
RUA ROBERTO KRÜGEL E ROBERTO SCHÜTZ

DADOS DA CONSTRUÇÃO

PROJETO	PAVIMENTAÇÃO FINISA 2ª ETAPA	ÁREA TOTAL	5.622,98 m²
TIPO	SEÇÃO TRANSVERSAL	FOLHA	A2
RESPONSÁVEL TÉCNICO	ENG. CIVIL ROSSANO STREPPPEL VIEIRA	CREA	RS 258768
PROPRIETÁRIO	PREFEITURA MUNICIPAL DE PARAÍSO DO SUL	CPF/CNPJ	92.000.207/0001-84
ENDEREÇO	RUA AUGUSTO LÜDTKE, ROBERTO SCHÜTZ E ROBERTO KRÜGEL	CEP	96530-000
ESCALA	1:75	DESENHADO	ROSSANO STREPPPEL VIEIRA
		EMISSÃO INICIAL	13/05/2024
		FOLHA	03/04