


Avenida/Rua	Área a pavimentar (m²)	Meio-Fio (m)
Carlos Augusto Lüdtkke	1400,00	200,00

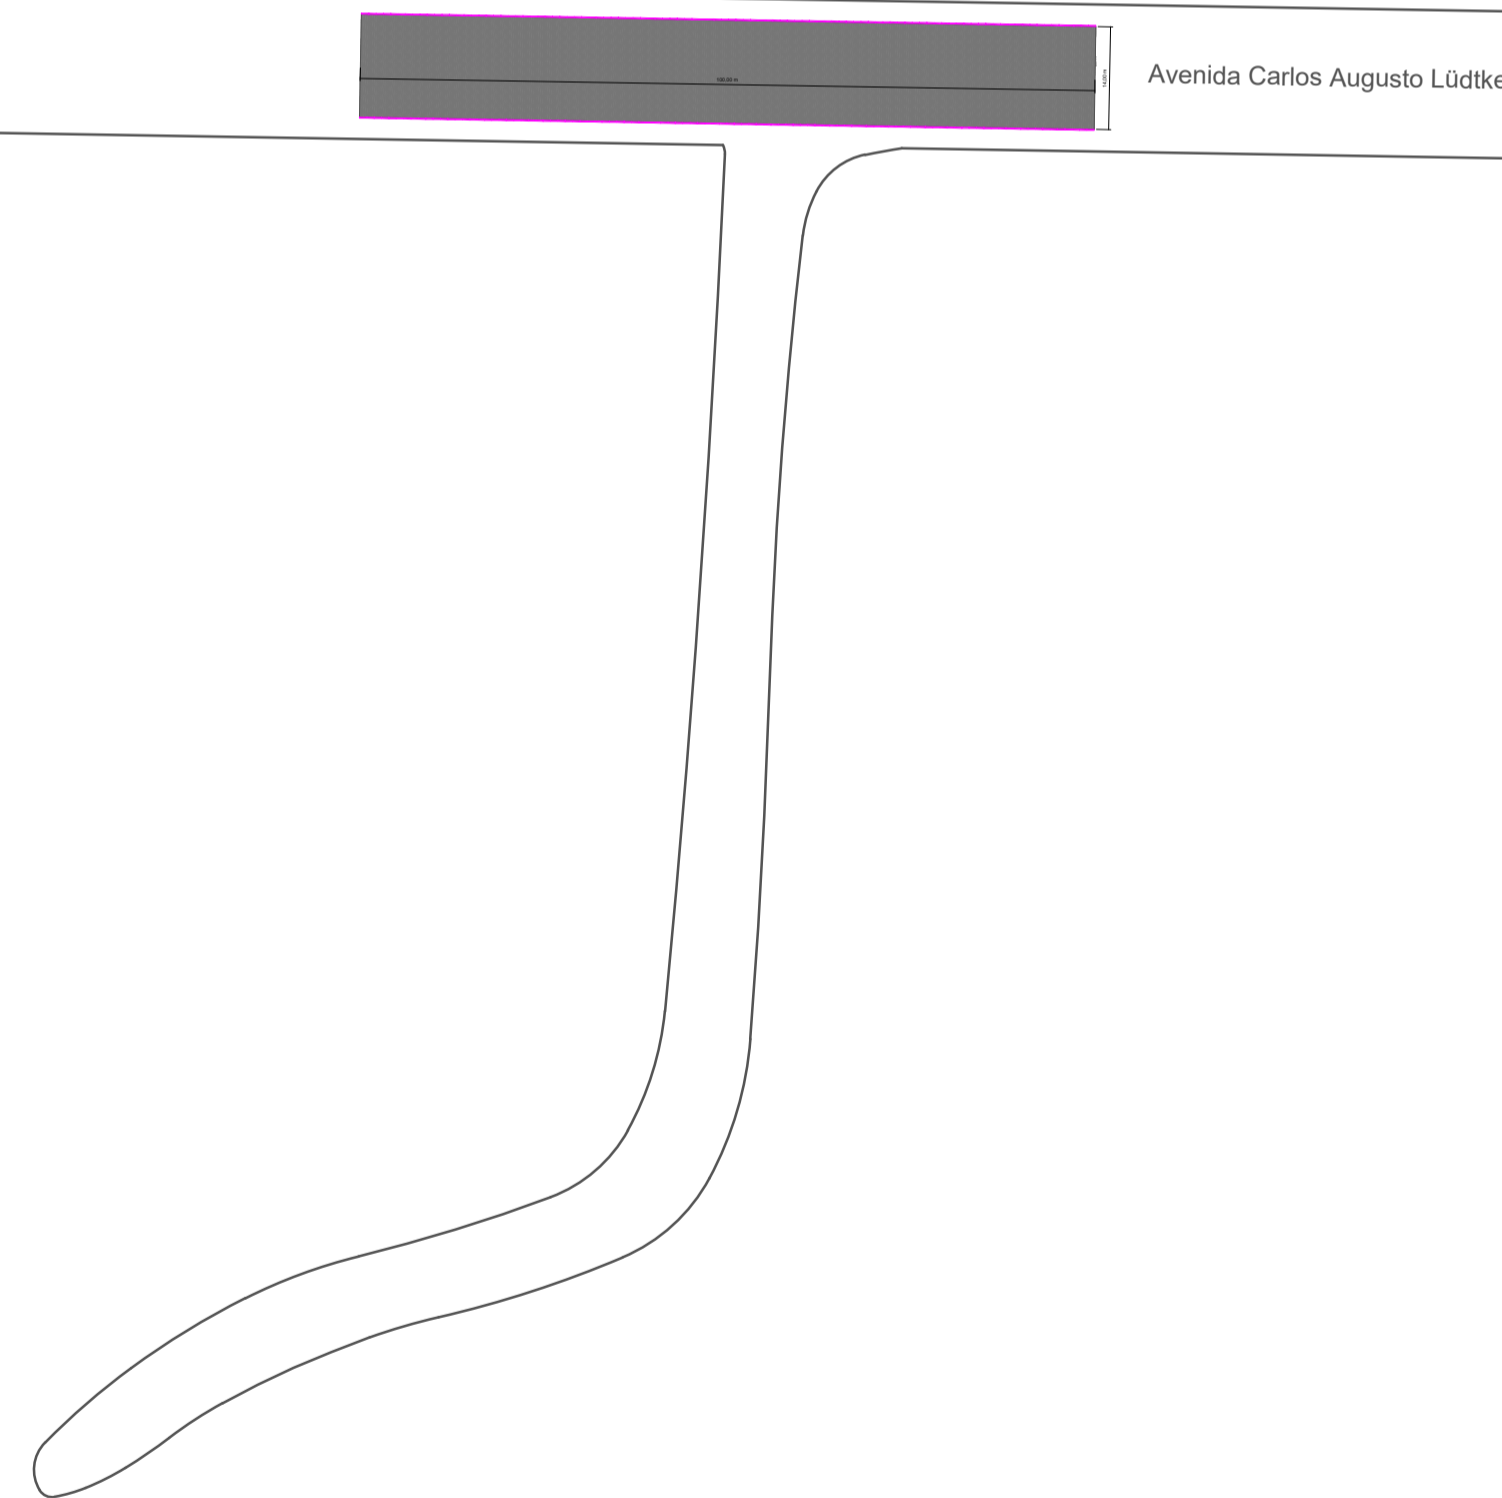

DADOS DA CONSTRUÇÃO

PROJETO	PAVIMENTAÇÃO FINISA 3ª ETAPA	ÁREA TOTAL	2.800,00 m²
TIPO	PLANTA SITUAÇÃO E LOCALIZAÇÃO	TAMANHO FOLHA	A1
RESPONSÁVEL TÉCNICO	ENG. CIVIL ROSSANO STREPPTEL VIEIRA	CREA	RS 258768
PROPRIETÁRIO	PREFEITURA MUNICIPAL DE PARAÍSO DO SUL	CPF/CNPJ	92.000.207/0001-84
ENDEREÇO	AVENIDA BARÃO VON KAHLDEN E CARLOS AUGUSTO LÜDTKE	CEP	96530-000
ESCALA	DESENHADO	EMIÇÃO INICIAL	FOLHA
1:1000	ROSSANO STREPPTEL VIEIRA	11/06/2024	02/06