


# SEÇÃO TRANSVERSAL

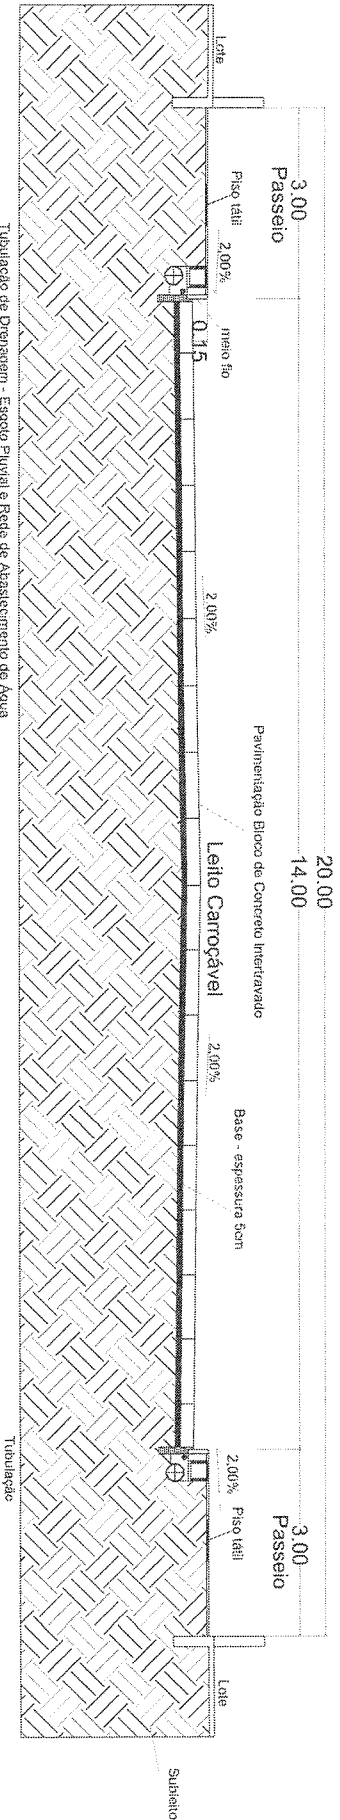

- Conforme demonstrado no projeto:
- Inclinação da pista: 2%
  - Largura da pista: 14,0 metros
  - Altura do meio fio exposta: 15 centímetros
  - Posição do piso tátil longitudinal: indicado no projeto

## Trecho da Rua Max Retzlaff

Sem Escala

De acordo.

Aprovado.

*Dr. Arthur Arnaldo Ludwig*  
 Dr. Arthur Arnaldo Ludwig  
 Prefeito Municipal

Seção Transversal

RESPONSÁVEL TÉCNICO	Eng. Camilla Freitas dos Santos	CREA	RS 210493
PROPRIETÁRIO	Prefeitura Municipal de Paraisópolis	CPE/CNPJ	92.000.207/0001-84
ENDEREÇO	Rua Max Retzlaff, Paraisópolis	NÚMERO	CEP 96530-000

ESCALA	DESENHO	DATA	FOLHA
1/50	Camilla Freitas dos Santos	04/08/2022	5