


Rua	Tubo de Concreto (m)		Bocas de Lobo
	400mm	600mm	
Augusto Lütke		237,16	6
Roberto Schütz		189,75	7
Roberto Krügel		405,19	10

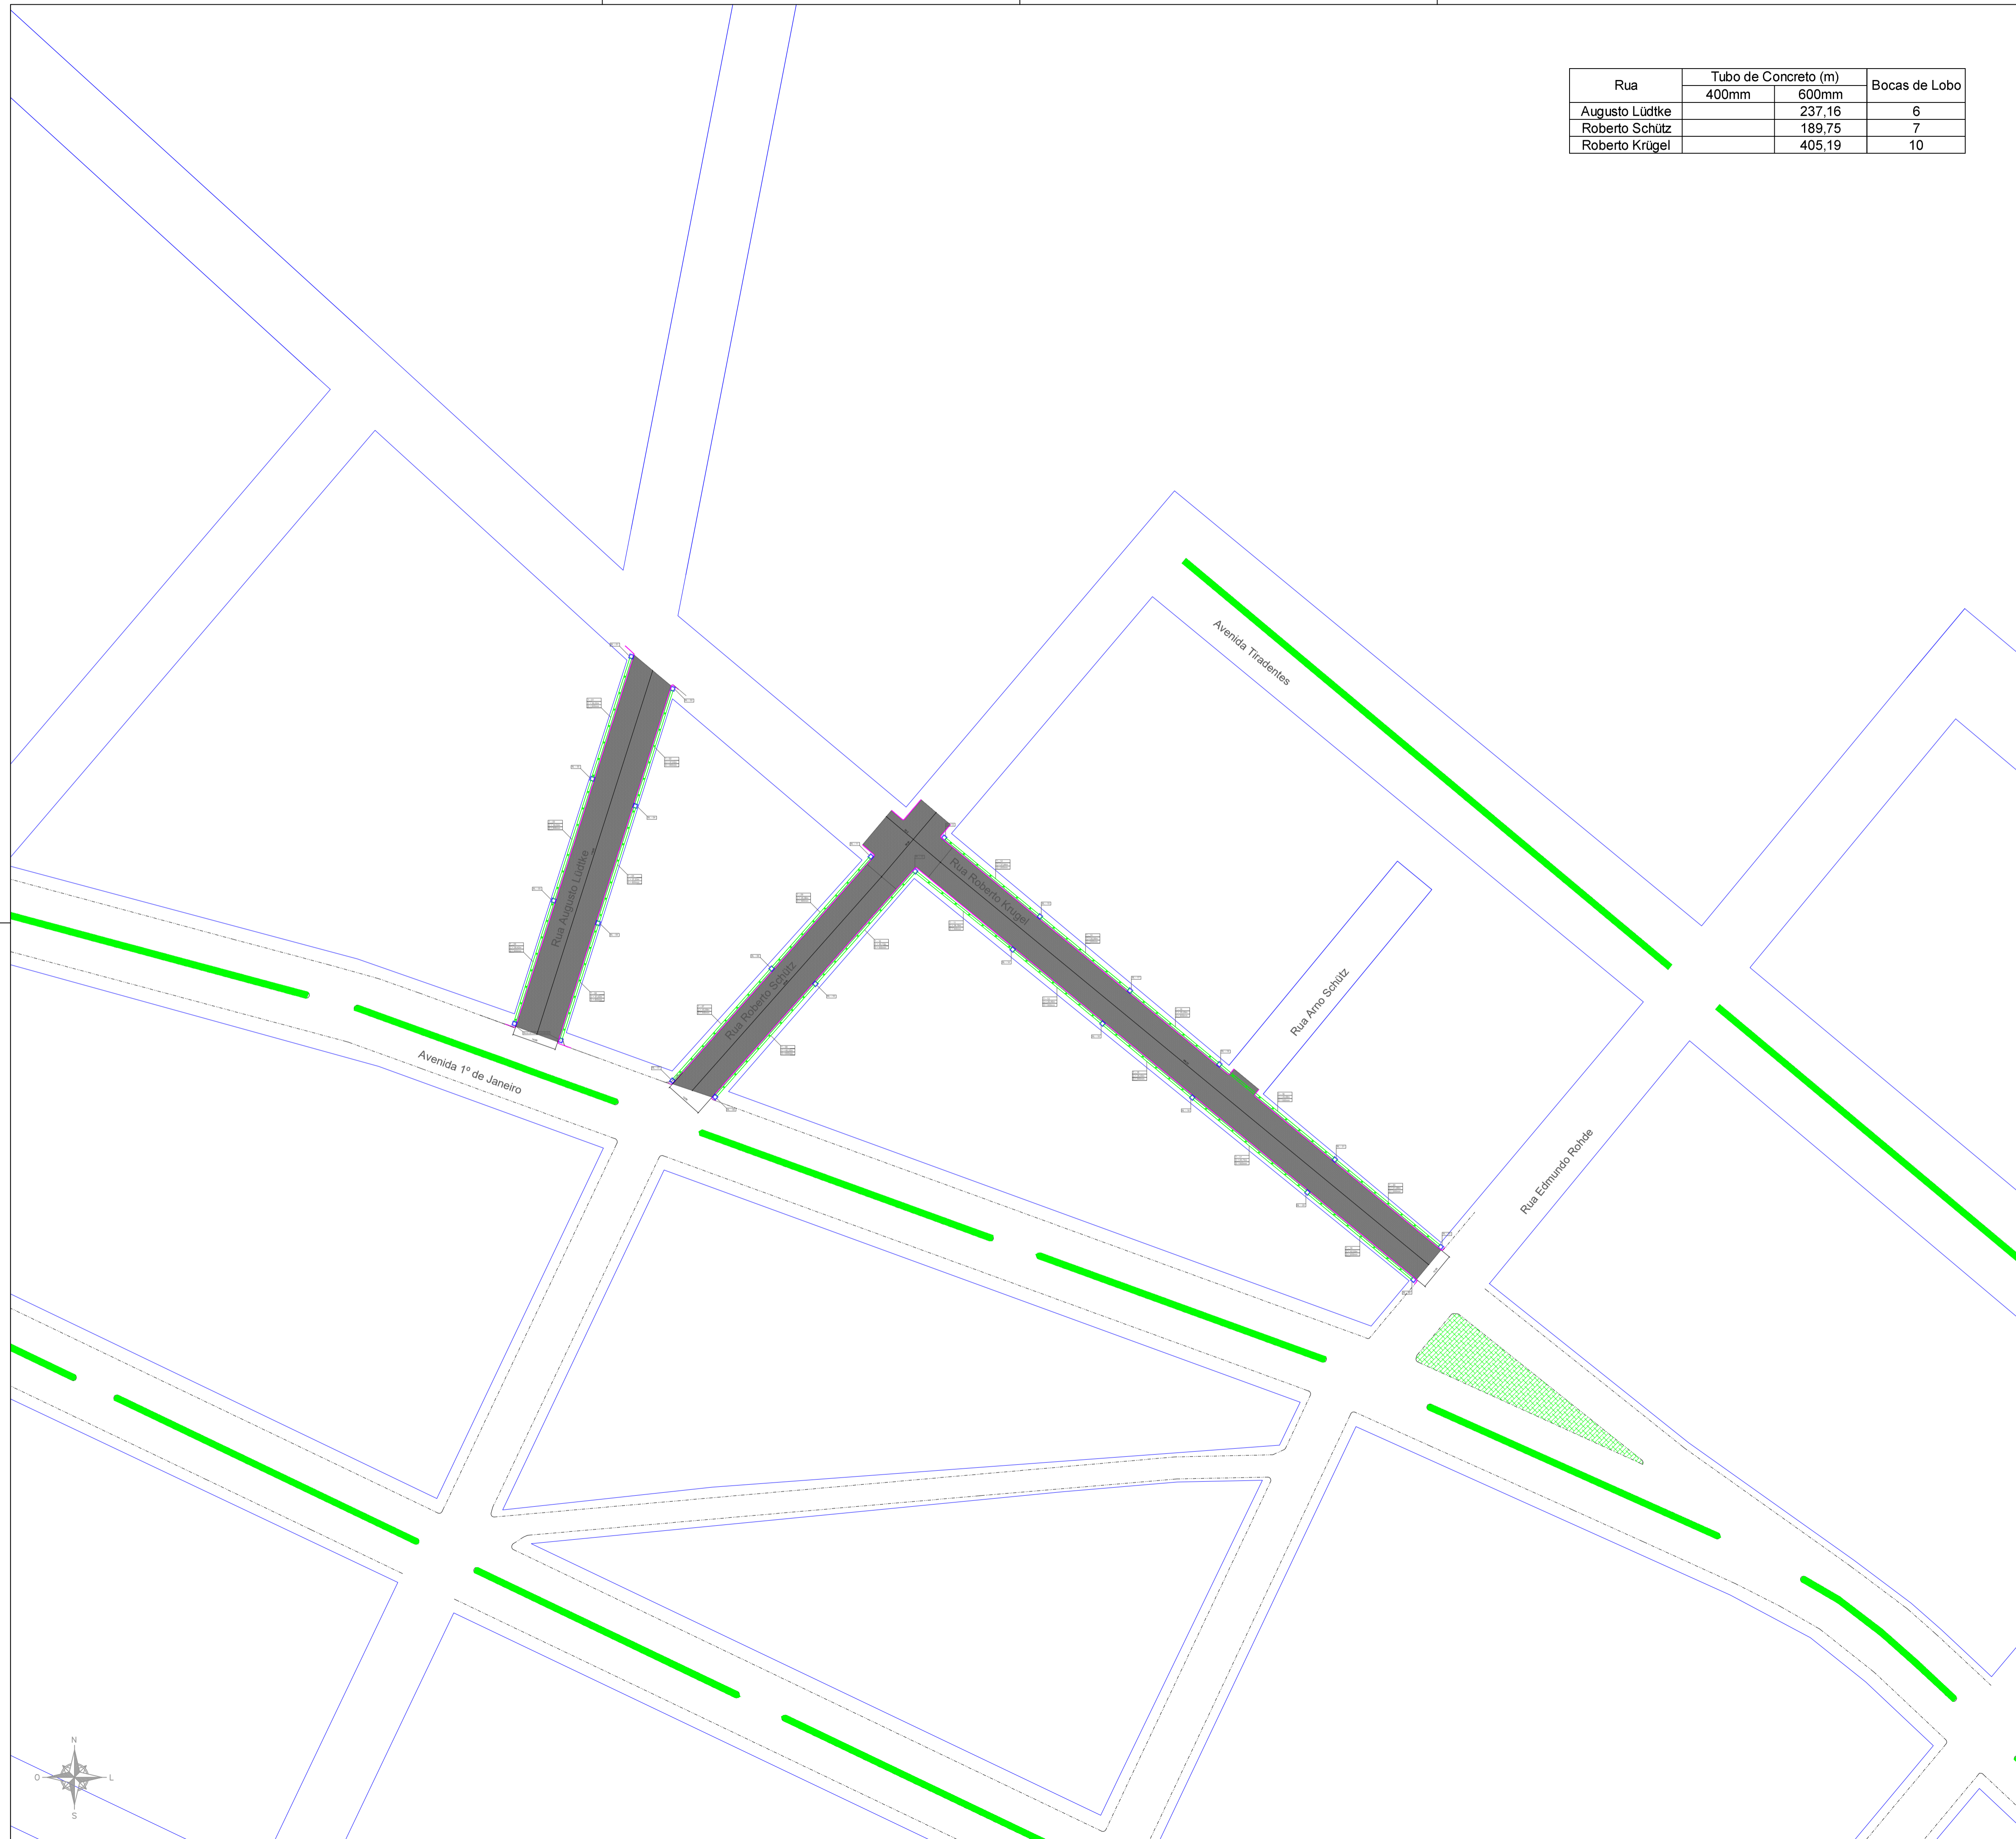

DADOS DA CONSTRUÇÃO			
PROJETO	PAVIMENTAÇÃO FINISA 2ª ETAPA	ÁREA TOTAL	5.622,98 m²
TIPO	DRENAGEM PLUVIAL	TAMANHO FOLHA	A1
RESPONSÁVEL TÉCNICO	ENGENHEIRO CIVIL ROSSANO STREPEL VIEIRA	CREA	RS 258768
PROPRIETÁRIO	PREFEITURA MUNICIPAL DE PARAÍSO DO SUL	CPF/CNPJ	92.000.207/0001-84
ENDEREÇO	RUA AUGUSTO LÜDTKE, ROBERTO SCHÜTZ E ROBERTO KRÜGEL	CEP	96530-000
ESCALA	DESENHADO	EMIÇÃO INICIAL	FOLHA
1:1000	ROSSANO STREPEL VIEIRA	10/05/2024	02/04